


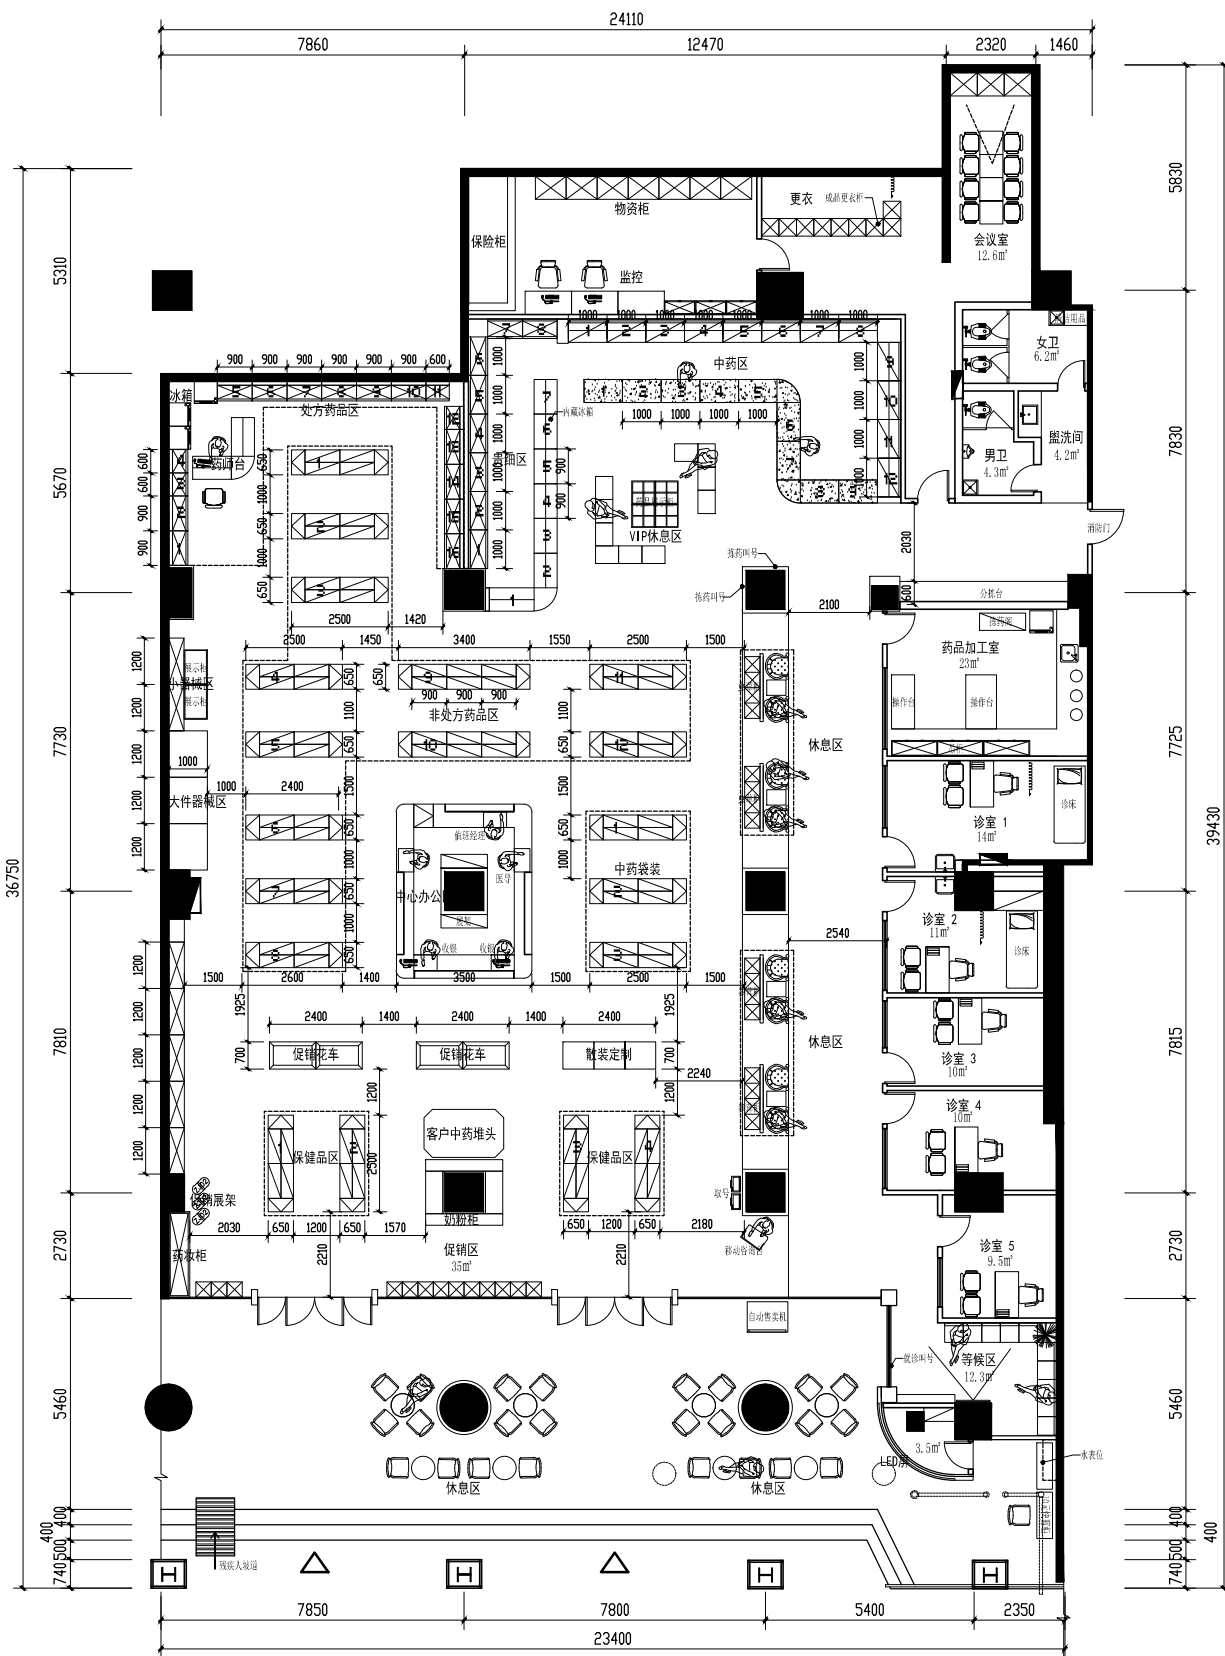

PLAN
 药房平面布置图 SCALE: 1/100