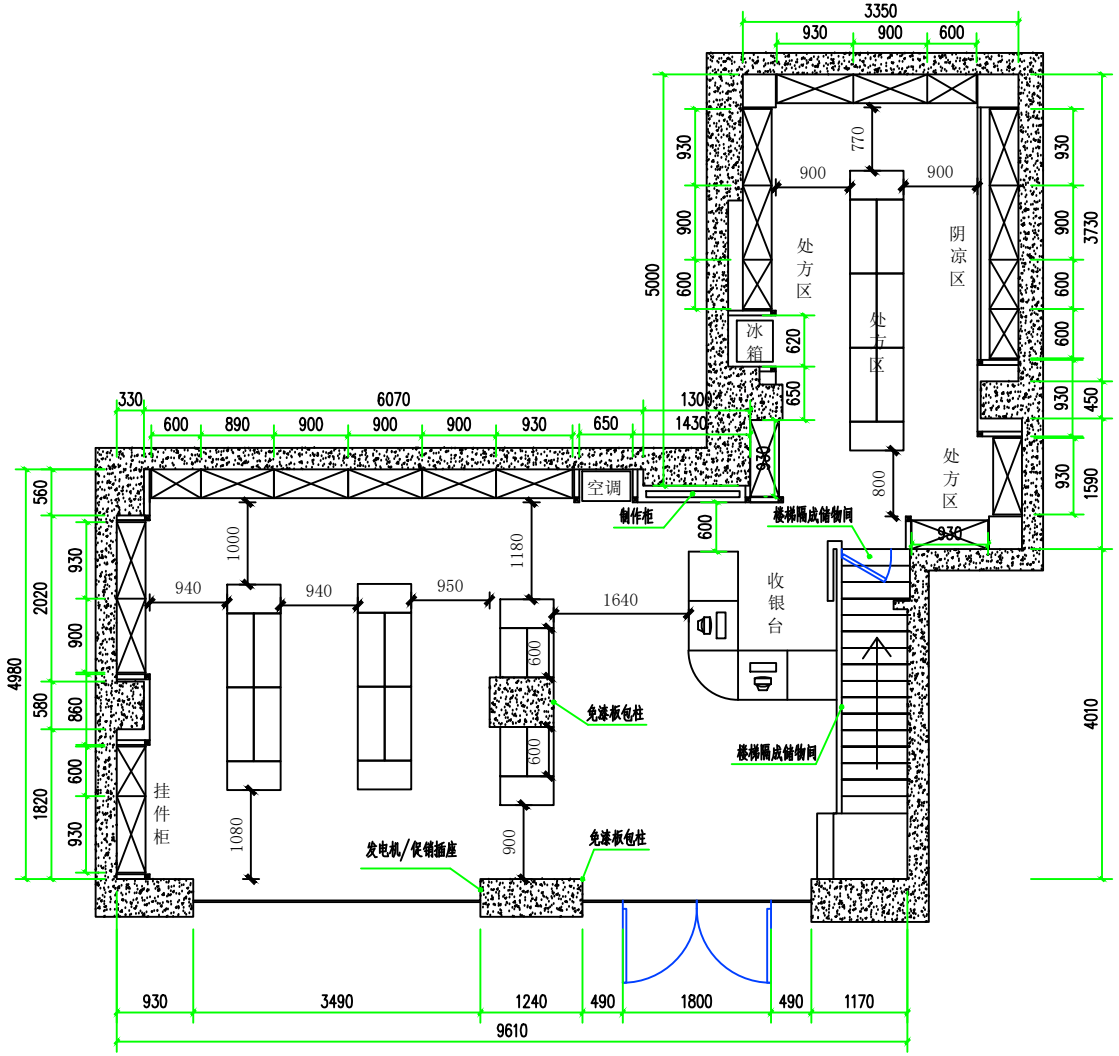

平面布置图

方案一

装修设计说明

一、项目名称：四川太极大药房（贝森路店）

二、本店方案设计依据甲方提供要求进行布局设计，设计风格参照四川太极大药房已装修药店风格进行。

三、本平面布置图方案需经甲方签字确认。

四、天花工程：

1、室内层高****mm。

2、卖场非中药区采用600*600覆膜石膏板吊顶，照明采用三雄极光牌T5支架灯。室外顶面采用铝塑板饰面，并安装三雄极光牌T5支架灯。

五、地面工程：

1、主卖场地面采用喜临门多层实木地板（M1-27）横向铺贴。

2、入户门槛采用芝麻白火烧板铺贴。

六、墙面工程：

1、非中药区采用福芒果进口马六甲免漆板制作背柜货架龙门框及包柱。

2、龙门边框以上墙面采用蓝色乳胶漆饰面。

3、柜机空调、冰箱上方采用福芒果进口马六甲免漆板制作吊柜。

七、本店大门玻璃门新做，卷帘门新做。门柱及门楣采用蓝色铝塑板饰面，门柱尽量大小一致，如图示。

八、本店设施设备包含：

1、空调共 2 台，卖场采用3P柜机1台，阴凉区采用小1P挂机1台。

2、阴凉区配置：900货架3组+600货架2组。

3、冰箱 1 台，200L。

九、施工注意事项：

1、收银台插座12个。

2、发电机插座/室外宣传插座安装于门头柱下面

3、储物柜内预留2个86五孔插座+网线接口。

4、其余，如照明开关、饮水机插座等见图纸。

5、网线两端应作对应标记。

十、特别提示：

货架安装必须按本图纸实际放线后确认的尺寸进行。

建荣达装饰

成都建荣达建筑装饰工程有限公司

客户名称：

四川太极大药房连锁有限公司

项目名称：

贝森路店

工程地址：

贝森路**号

面积：64.8平方米

设计：

审核：

客户签字：

日期：

图纸名称：

平面布置图

图号：

PM-04

版本：V1.2

Autodesk